


別紙1 美馬市観光交流センター 茶房 配置図

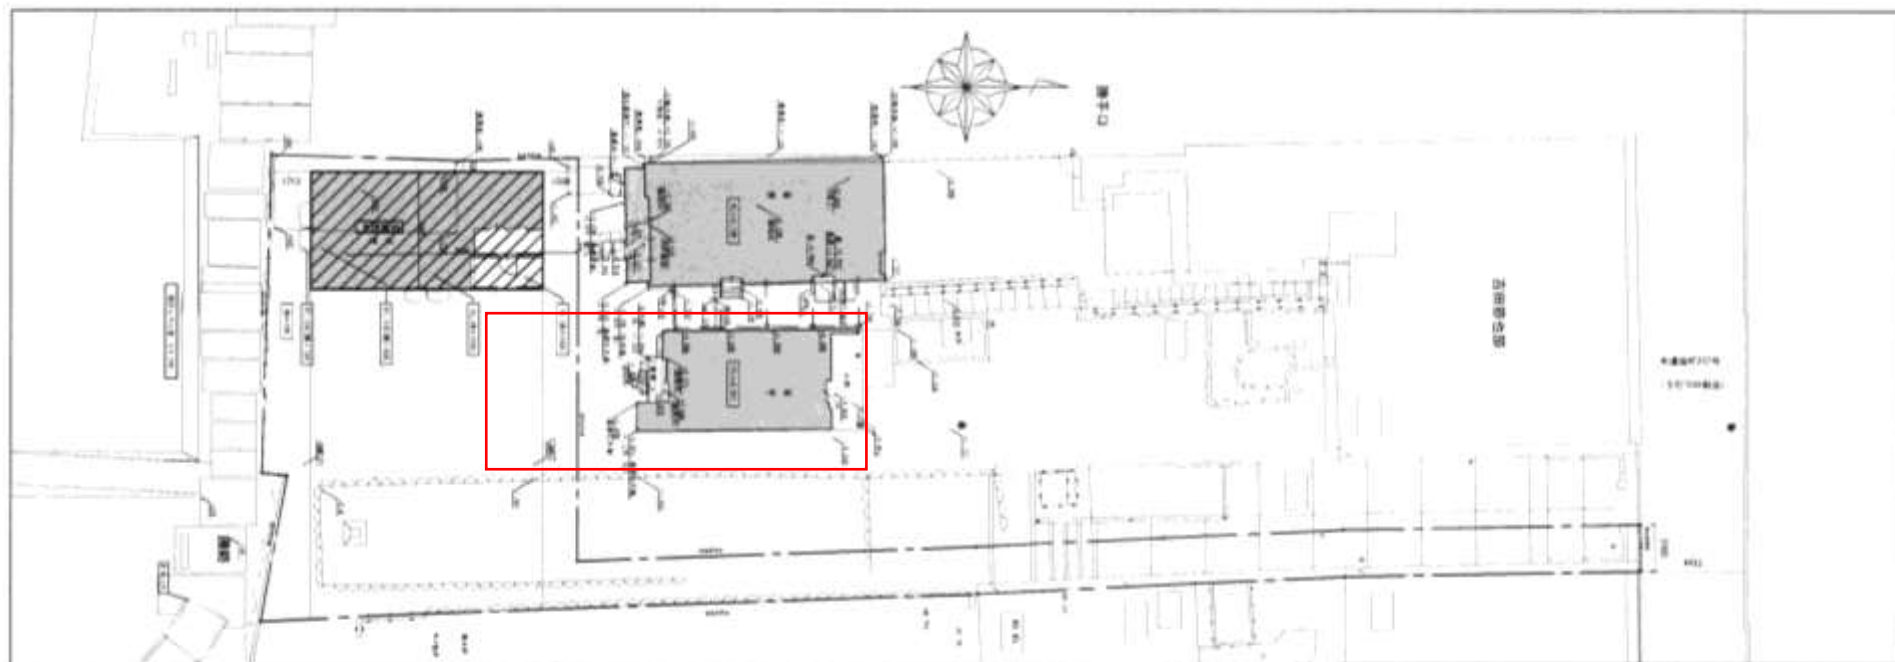

縮尺 1/100